




Согласовано

Взам. инв. №

Подп. и дата

Инв. № подл.

# План фундамента

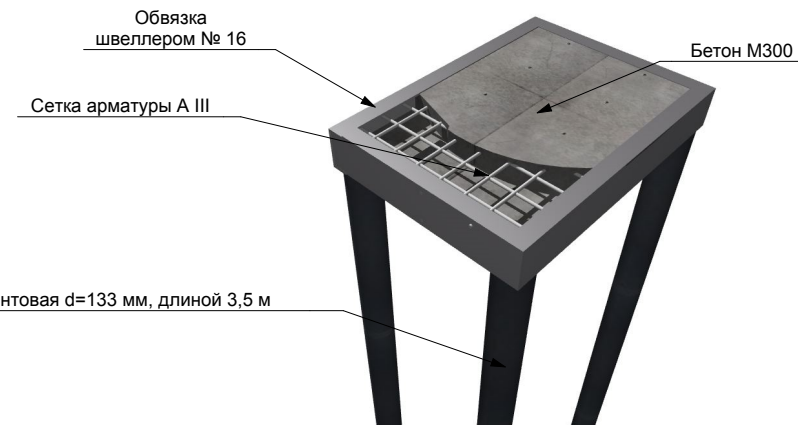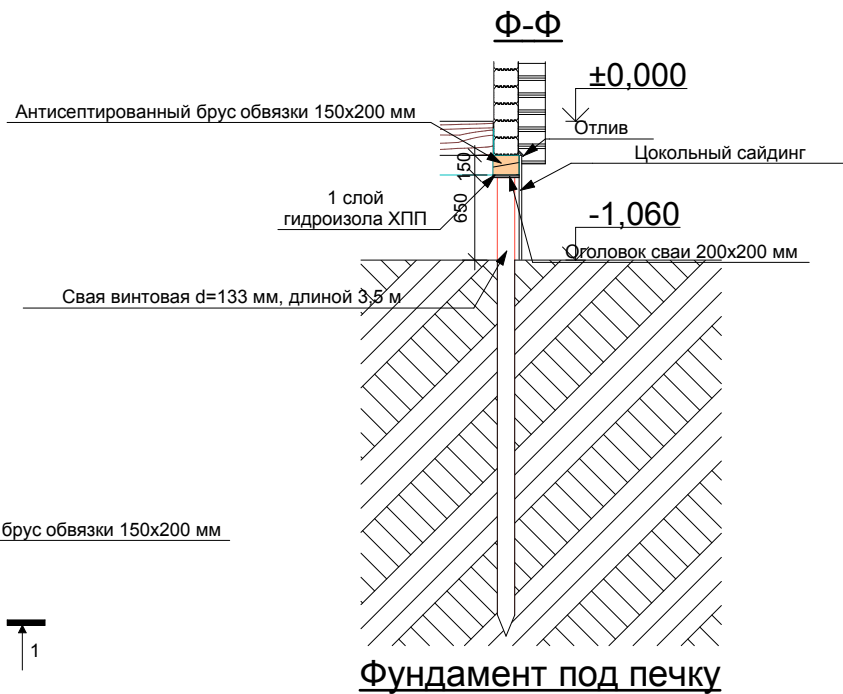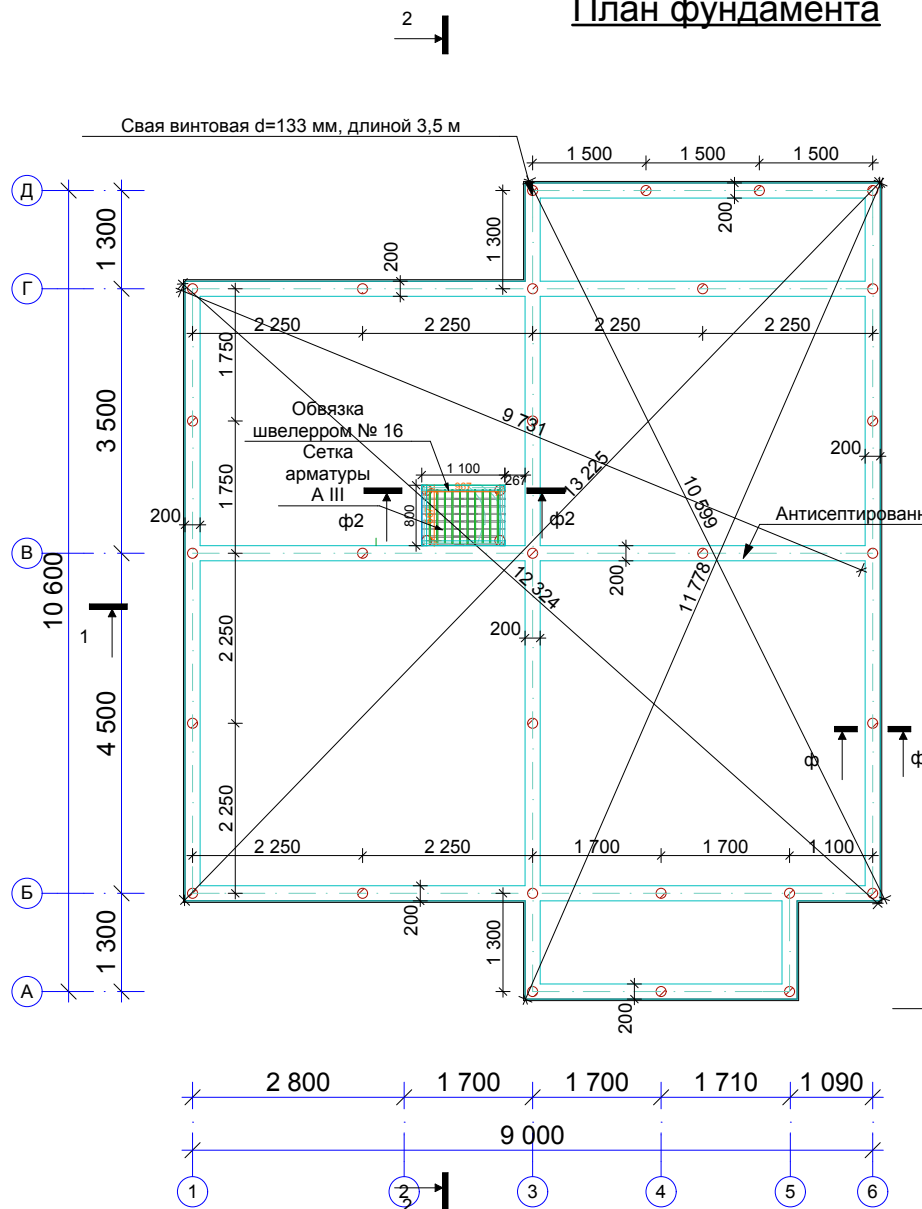

**Примечание:** заказ стенового комплекта производить после контрольных замеров уже смонтированного бруса обвязки.

Изм.	Кол.уч.	Лист	№ док.	Подп.	Дата

Стадия    Лист    Листов

